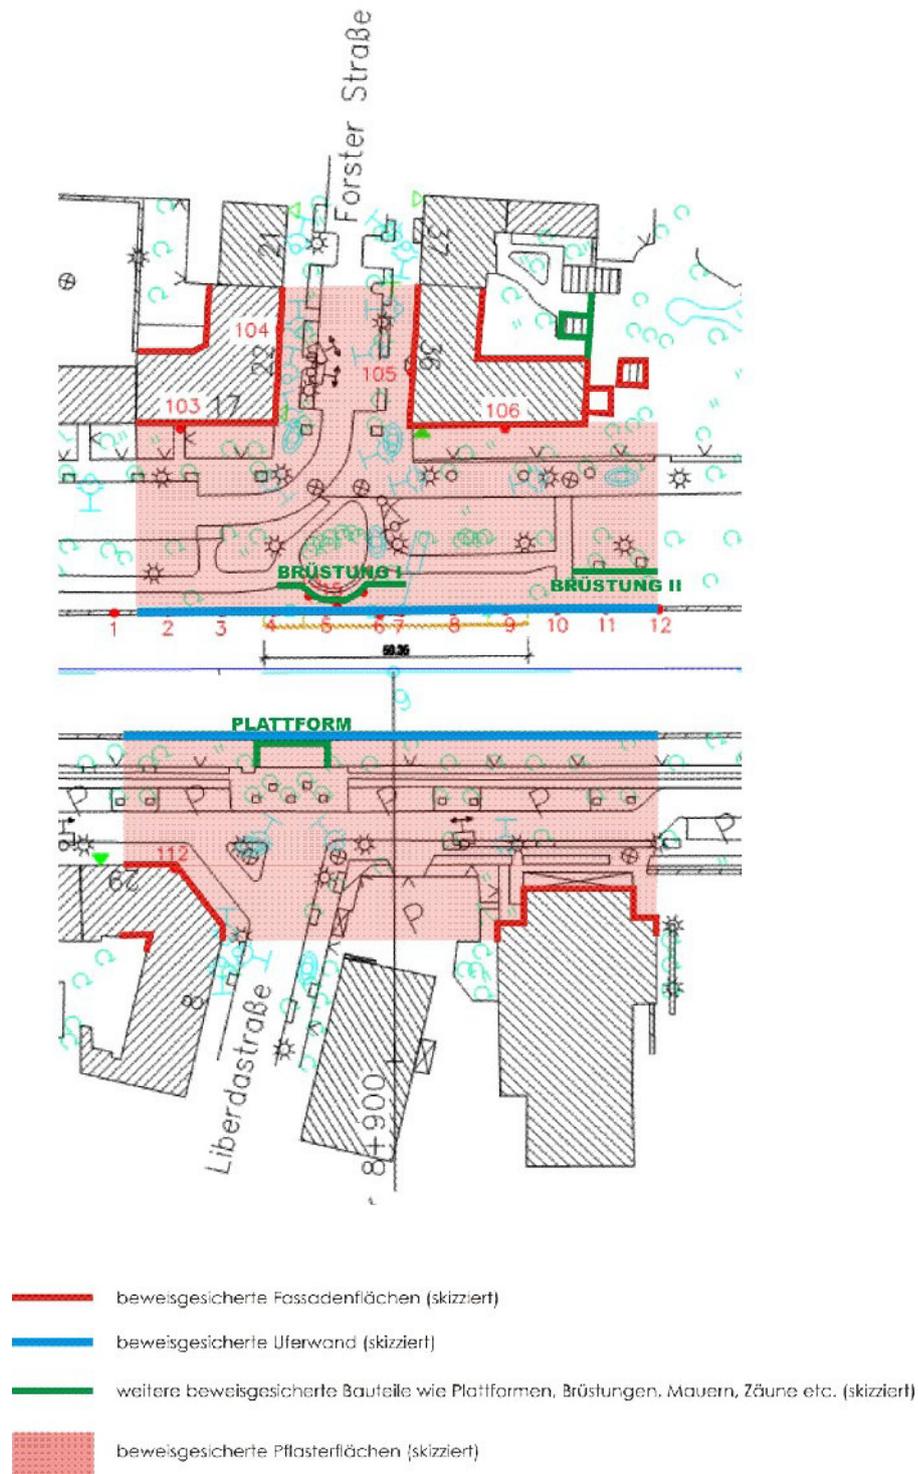


## 4.2 Begehungsbereich und geodätische Messpunkte



**Abbildung 3:** Lageplan mit den beweisgesicherten Bauteilen im Umfeld des Bauvorhabens *Teststrecke Crush Piler im Landwehrkanal*. In diesem Gutachten sind die Ergebnisse der gesamten bautechnischen Beweissicherung zusammengefasst. Die roten Zahlen 1 bis 15 und 103 bis 106 und 112 markieren die geodätischen Messpunkte (Prismen) der geodätischen Beweissicherung innerhalb des bautechnischen Beweissicherungsbereichs.