



DRAUFSICHT M 1:50

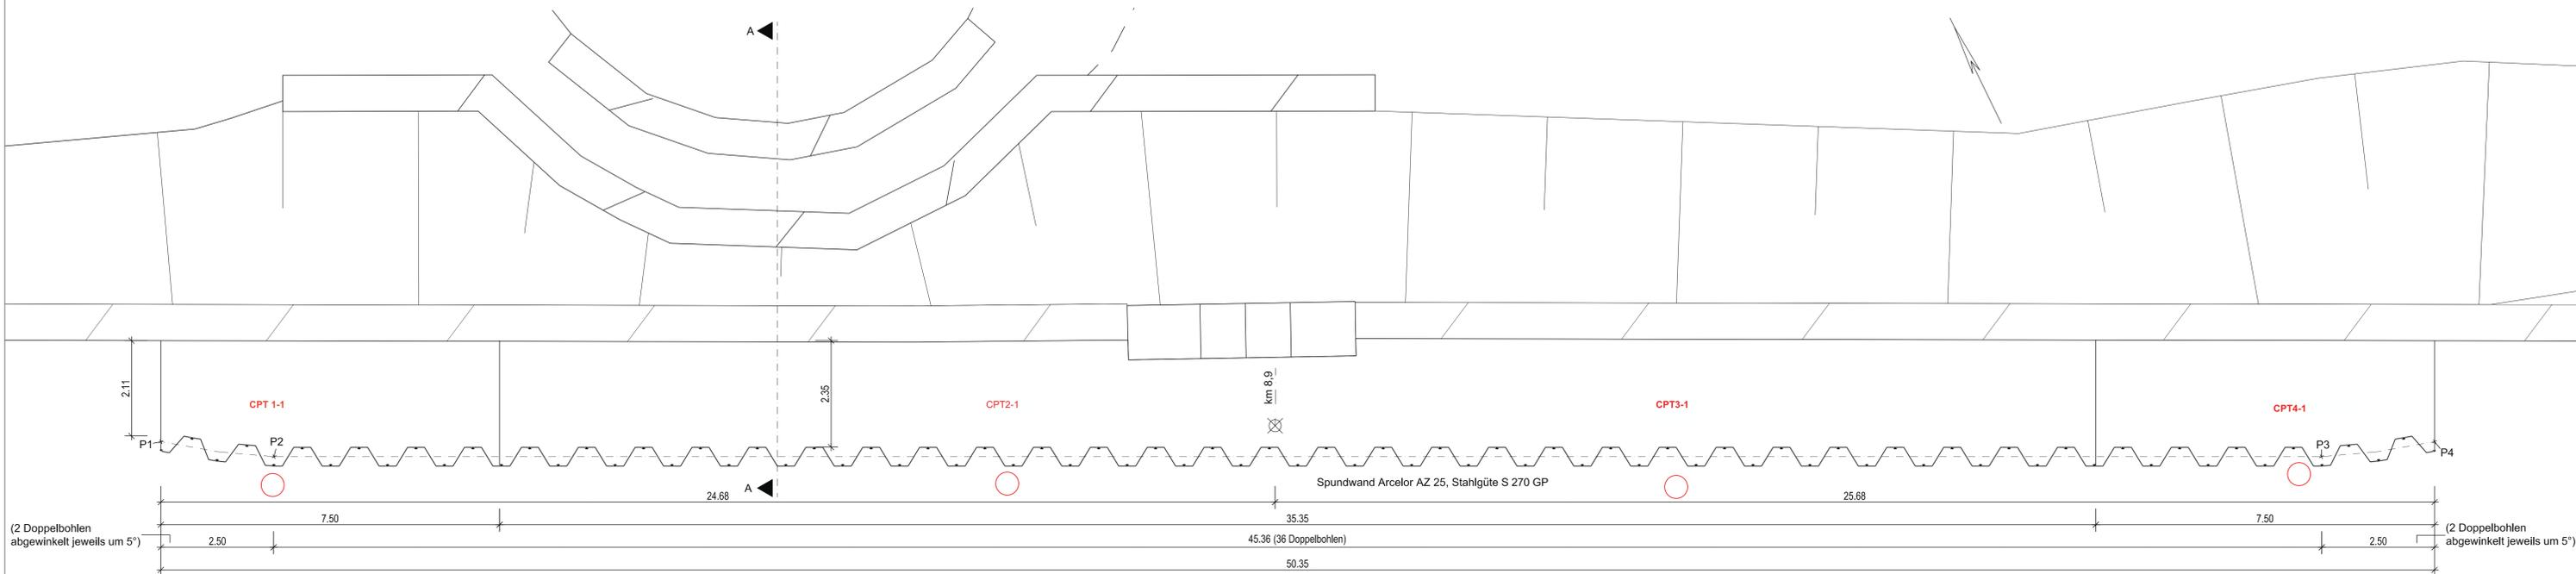

ANSICHT M 1:50

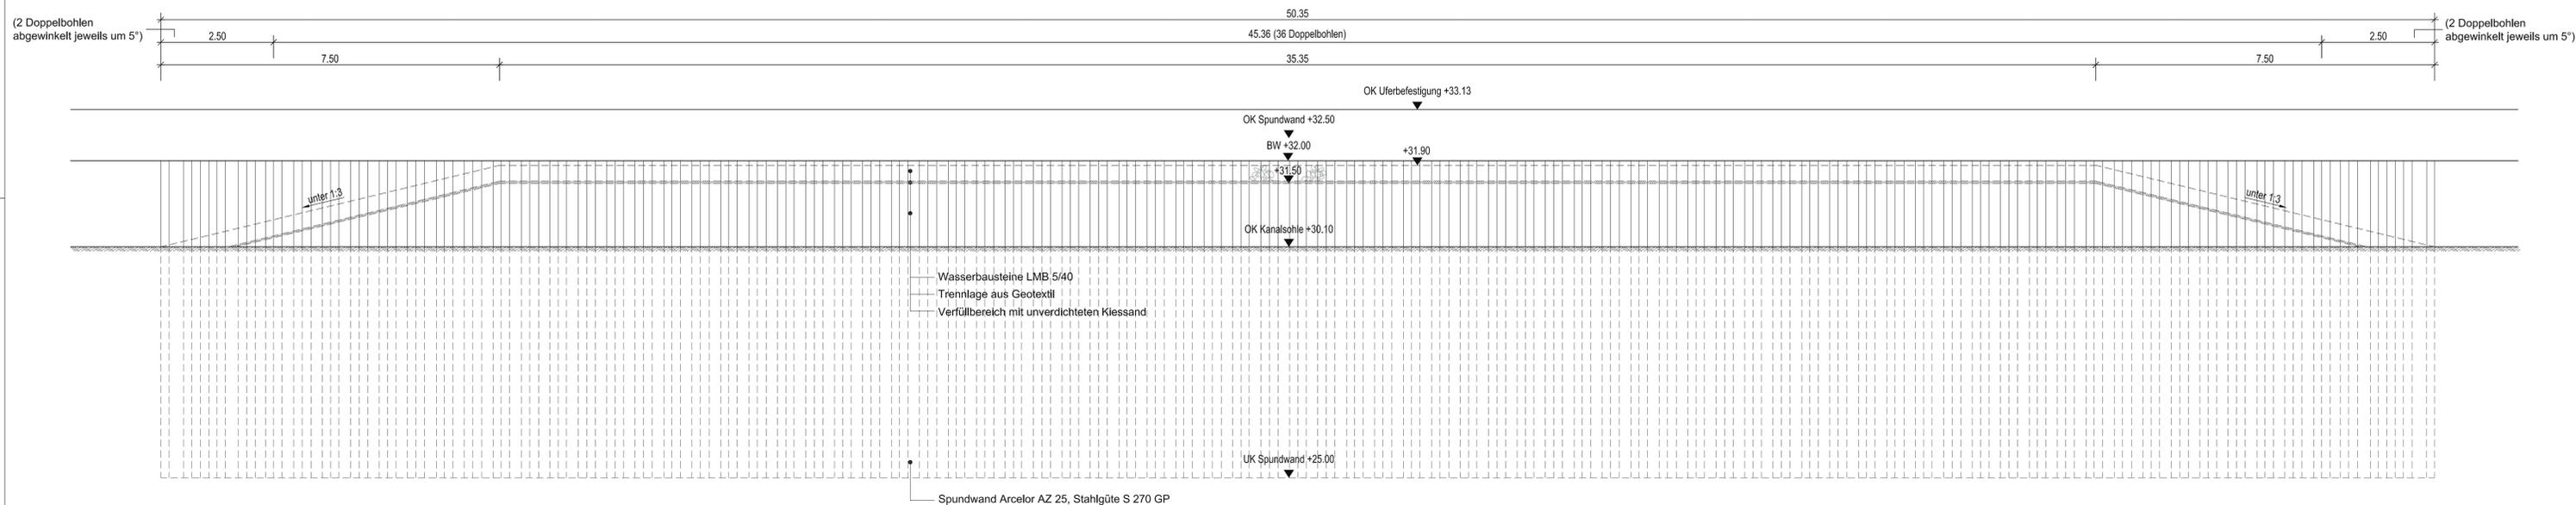

	x	y
P1	4597308.3536	5819307.2292
P2	4597310.4574	5819305.8308
P3	4597351.1870	5819285.9028
P4	4597353.5823	5819285.1000

Baustoffkennwerte			
Bauteil:	Beton	Baustahl	
Spundwand	---	S 270 P	---
Wasserbausteine	---	---	LMB 5/40
unverdichteter Kiessand	---	---	0/32

Plangrundlage:
Vermessungsdaten WSA Berlin 10/2009

Bezugssystem 42/83 (Gauß-Krüger-3°-Streifen, Bezugsellipsoid Krassowski)

Version	Änderungen bzw. Ergänzungen	Datum	Name

Zur Ausführung freigegeben
Raum für Genehmigungsvermerke

Ort, Datum, Unterschrift, Funktion
geprüft mit Version
hinsichtlich

Version, Änderungen bzw. Ergänzungen, Datum, Unterschrift, Prüfbericht vor Nr.
Raum für Vermerke der ausführenden Firma



Zeichnung gefertigt / bearbeitet (Datum, Name, Vermerk des bearbeitenden Ingenieurbüros)
OBERMEYER
PLANEN-BERATEN GmbH
Pottendamerstraße 4 B
10247 Berlin
Tel.: (030) 42157-5 Fax: (030) 42157-910
Zeichnung geprüft
25.11.2009 T. Ludewig / S. Fiebig

AUSFÜHRUNGSZEICHNUNG

Wasser- und Schifffahrtsdirektion Ost
Wasser- und Schifffahrtsamt Berlin

OrgEin	Am	AB	BW	Str	Nr	ZB	Kilometer	S	rechts	Koordinaten	hoch
715											

Objektbenennung: Instandsetzung Landwehrkanal

Objektteil: Teststrecke am Paul-Lincke-Ufer, LWK km 8,9 rechtes Ufer


Einzelheit: Draufsicht und Ansicht

OArt	Objektid-Nr.	Objekt-Teil	Objekt-Zk	Entwurf-Nr.	Maßstab
					1:50


Die Übereinstimmung mit der Ausführung wird bestätigt: DVTU-Identifikation

Datum: _____ Unterschrift, Funktionsbez.: _____ DVTU-Index

DRAUFSICHT M 1:50

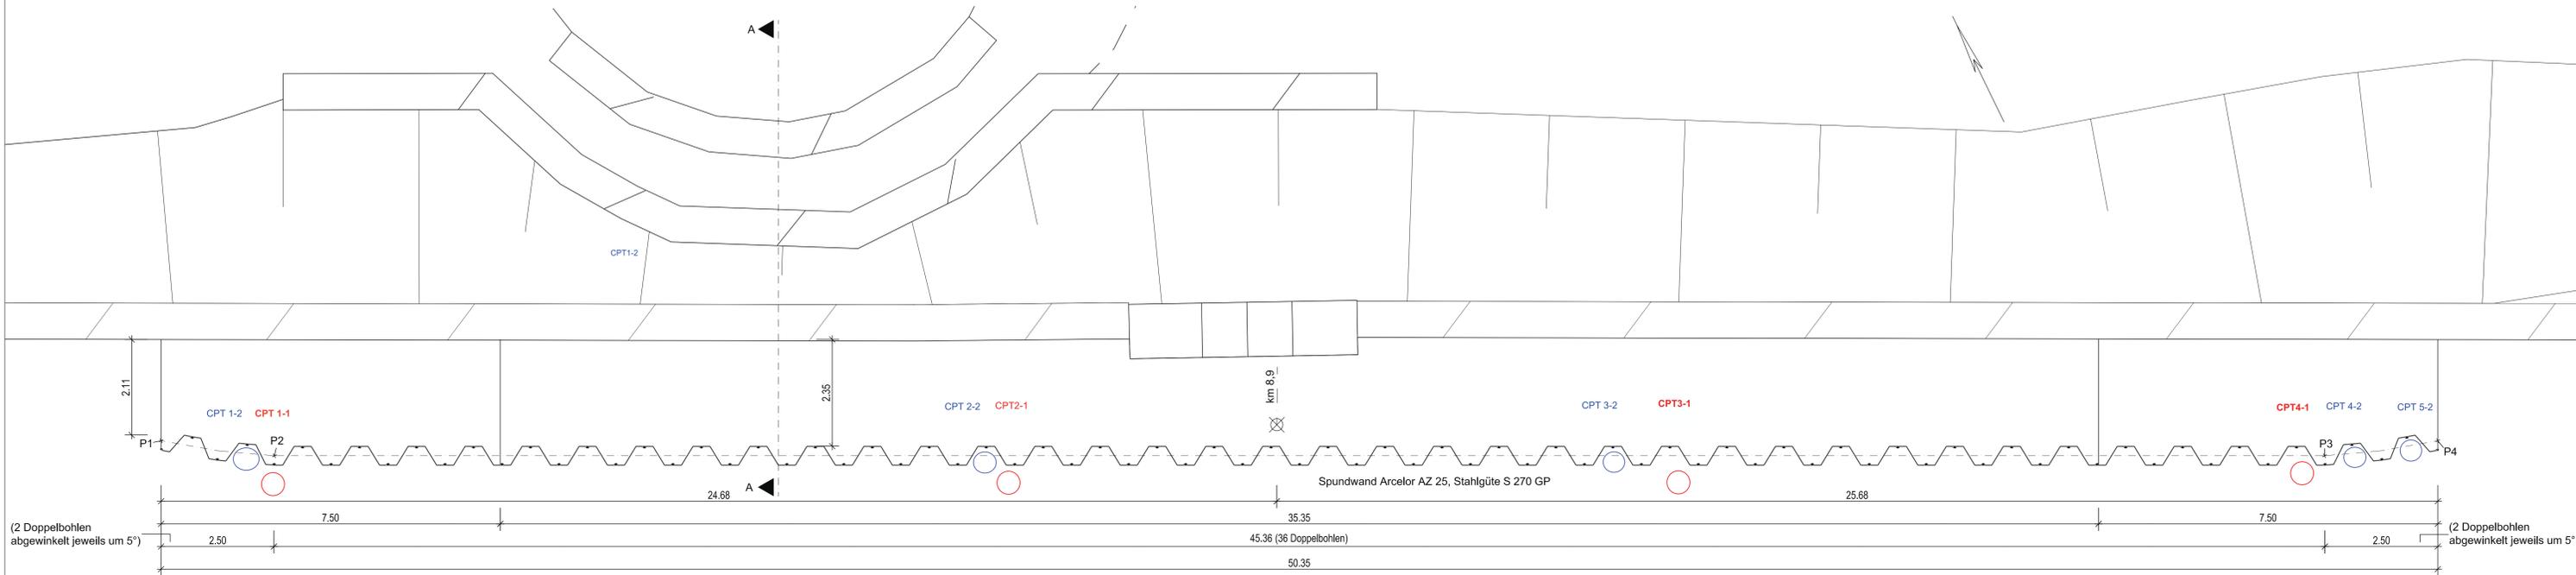

ANSICHT M 1:50

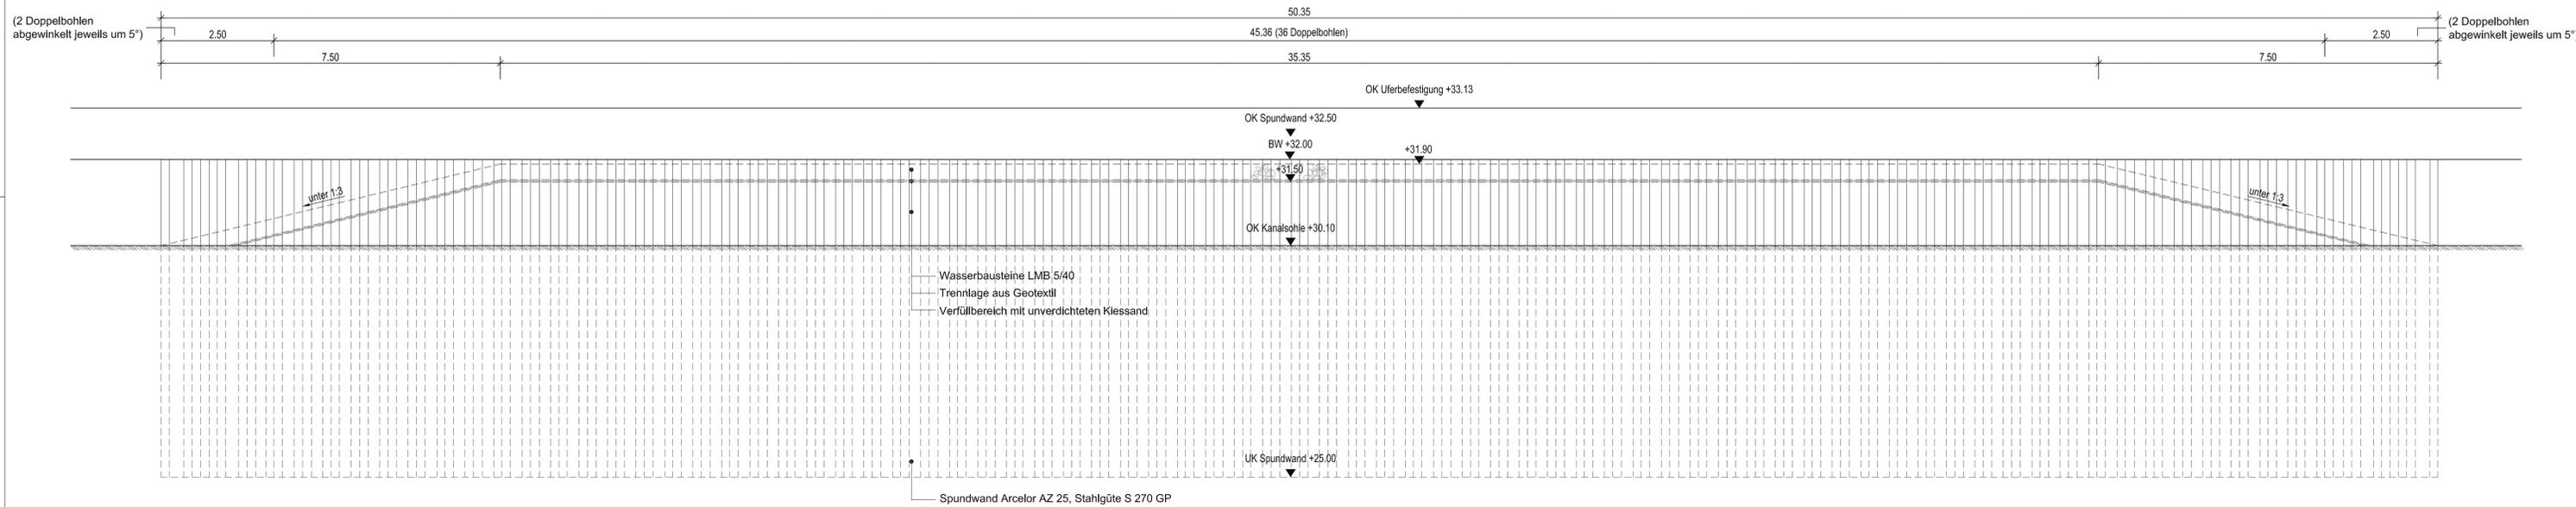

	x	y
P1	4597308.3536	5819307.2292
P2	4597310.4574	5819305.8308
P3	4597351.1870	5819285.9028
P4	4597353.5823	5819285.1000

Baustoffkennwerte			
Bauteil:	Beton	Baustahl	
Spundwand	—	S 270 P	—
Wasserbausteine	—	—	LMB 5/40
unverdichteter Kiessand	—	—	0/32

Plangrundlage:
Vermessungsdaten WSA Berlin 10/2009

Bezugssystem 42/83 (Gauß-Krüger-3°-Streifen, Bezugseipsoid Krassowski)

Version	Änderungen bzw. Ergänzungen / zugehörige Pläne	Datum	Name

Zur Ausführung freigegeben
Raum für Genehmigungsvermerke

Ort, Datum, Unterschrift, Funktion
geprüft mit Version hinsichtlich

Version, Änderungen bzw. Ergänzungen, Datum, Unterschrift, Prüfbericht vor Nr.
Raum für Vermerke der ausführenden Firma

TUGRO Lageplan der Drucksondierungen
○ Vorerkundungen
○ Nacherkundungen

OBERMEYER
 PLANEN-BERATEN GmbH
 Pottendamerstraße 4 B
 10247 Berlin
 Tel.: (030) 42157-5 Fax: (030) 42157-910
 Zeichnung geprüft
 25.11.2009 T. Ludewig / S. Fiebig

AUSFÜHRUNGSZEICHNUNG
 Wasser- und Schifffahrtsdirektion Ost
 Wasser- und Schifffahrtsamt Berlin

OrgEin	Am	AB	BW	Str	Nr	ZB	Kilometer	S	rechts	Koordinaten	hoch
715											

Objektbenennung: Instandsetzung Landwehrkanal
 Objektteil: Teststrecke am Paul-Lincke-Ufer, LWK km 8,9 rechtes Ufer
 Einzelheit: Draufsicht und Ansicht

OArt	Objektid-Nr.	Objekt-Teil	Objekt-Zk	Objekt-Entwurf-Nr.	Maßstab
					1:50

Die Übereinstimmung mit der Ausführung wird bestätigt: DVTU-Identifikation
 Datum: _____ Unterschrift, Funktionsbez.: _____ DVTU-Index