


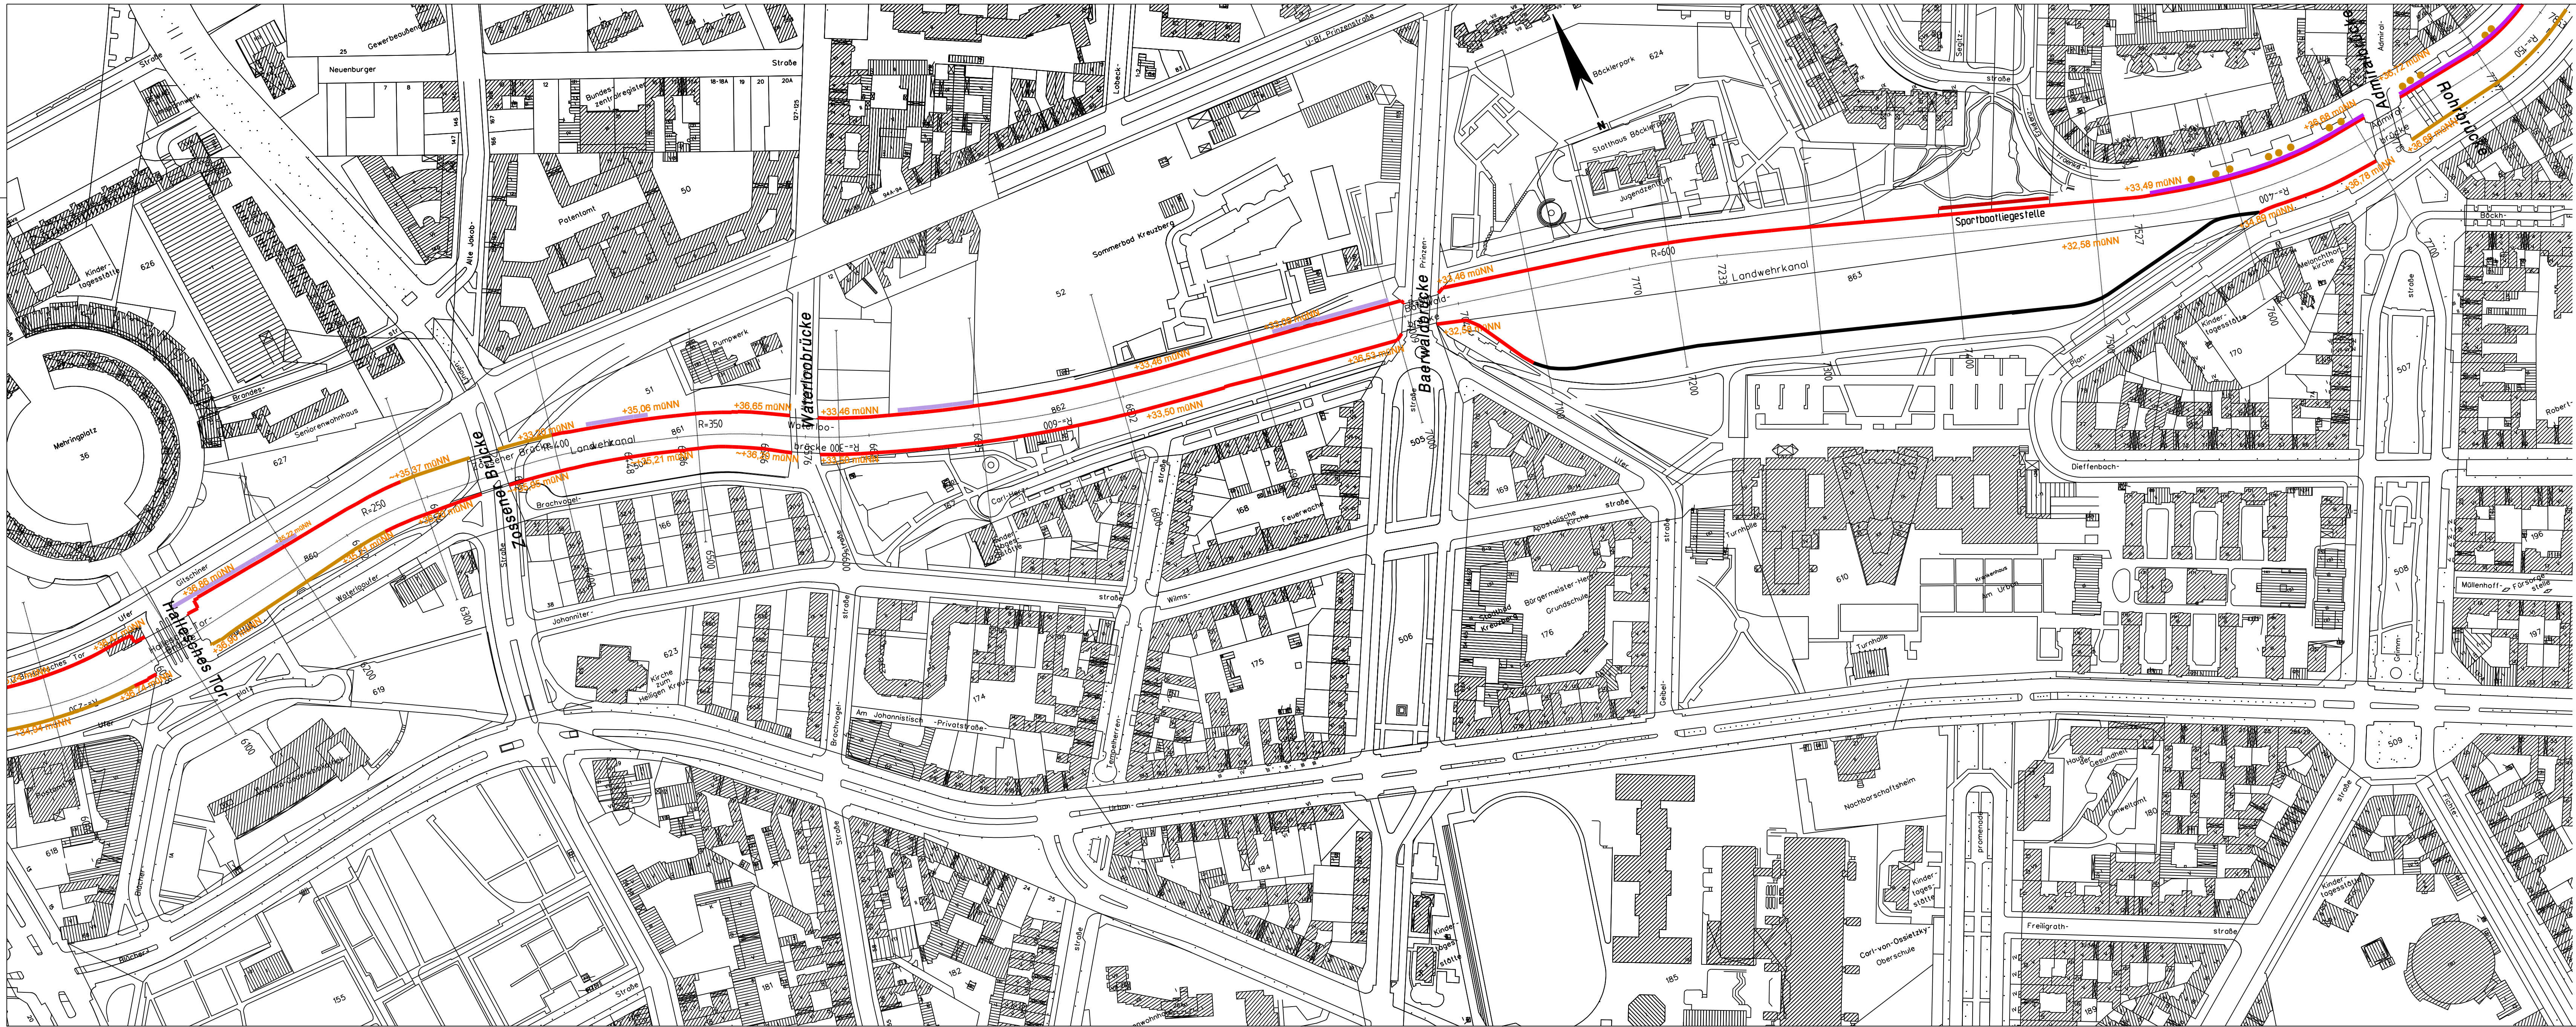

- Zaun für landseitige Abspernung
- vorgezogene Baugrubenspundwand
- Abspernung / Baumsicherung
- Regelbauweise
- verankerte Kleinbohrpfähle
- Stahlpungwand mit vorgehängter Betonverblendung
- Bohrpfahl mit Winkelstützwand
- Stahlpundwand als Fußsicherung / Regelbauweise
- Schrägufer
- Stahlpundwand mit Beton- / Granitabdeckung

Wasser- und Schifffahrtsdirektion Ost Wasser- und Schifffahrtsamt Berlin									
OrgEinh	Ant	AS	BWaStr	Nr	ZB	Kilometer	S	rechts	Koordinaten
71115									hoch
Objektbenennung Gesamtübersicht									
Objekttitel Landwehrkanal									
Einzelheit Pläne für Mediationsverfahren									
Stand 31.03.2008									
ObjektidentNr		Objekt-		F OB		Entwurf Nr.		Mastab	
OArt		Teil	ZK		Stand			1:2000	
Die Übereinstimmung mit der Ausführung wird bestätigt:								Zeichnungs Nr.	Blatt Nr.
								5	
Die Übereinstimmung mit der Ausführung wird bestätigt:								Mikronummer	
Datum								Unterschrift, Funktionsbezeichnung	