


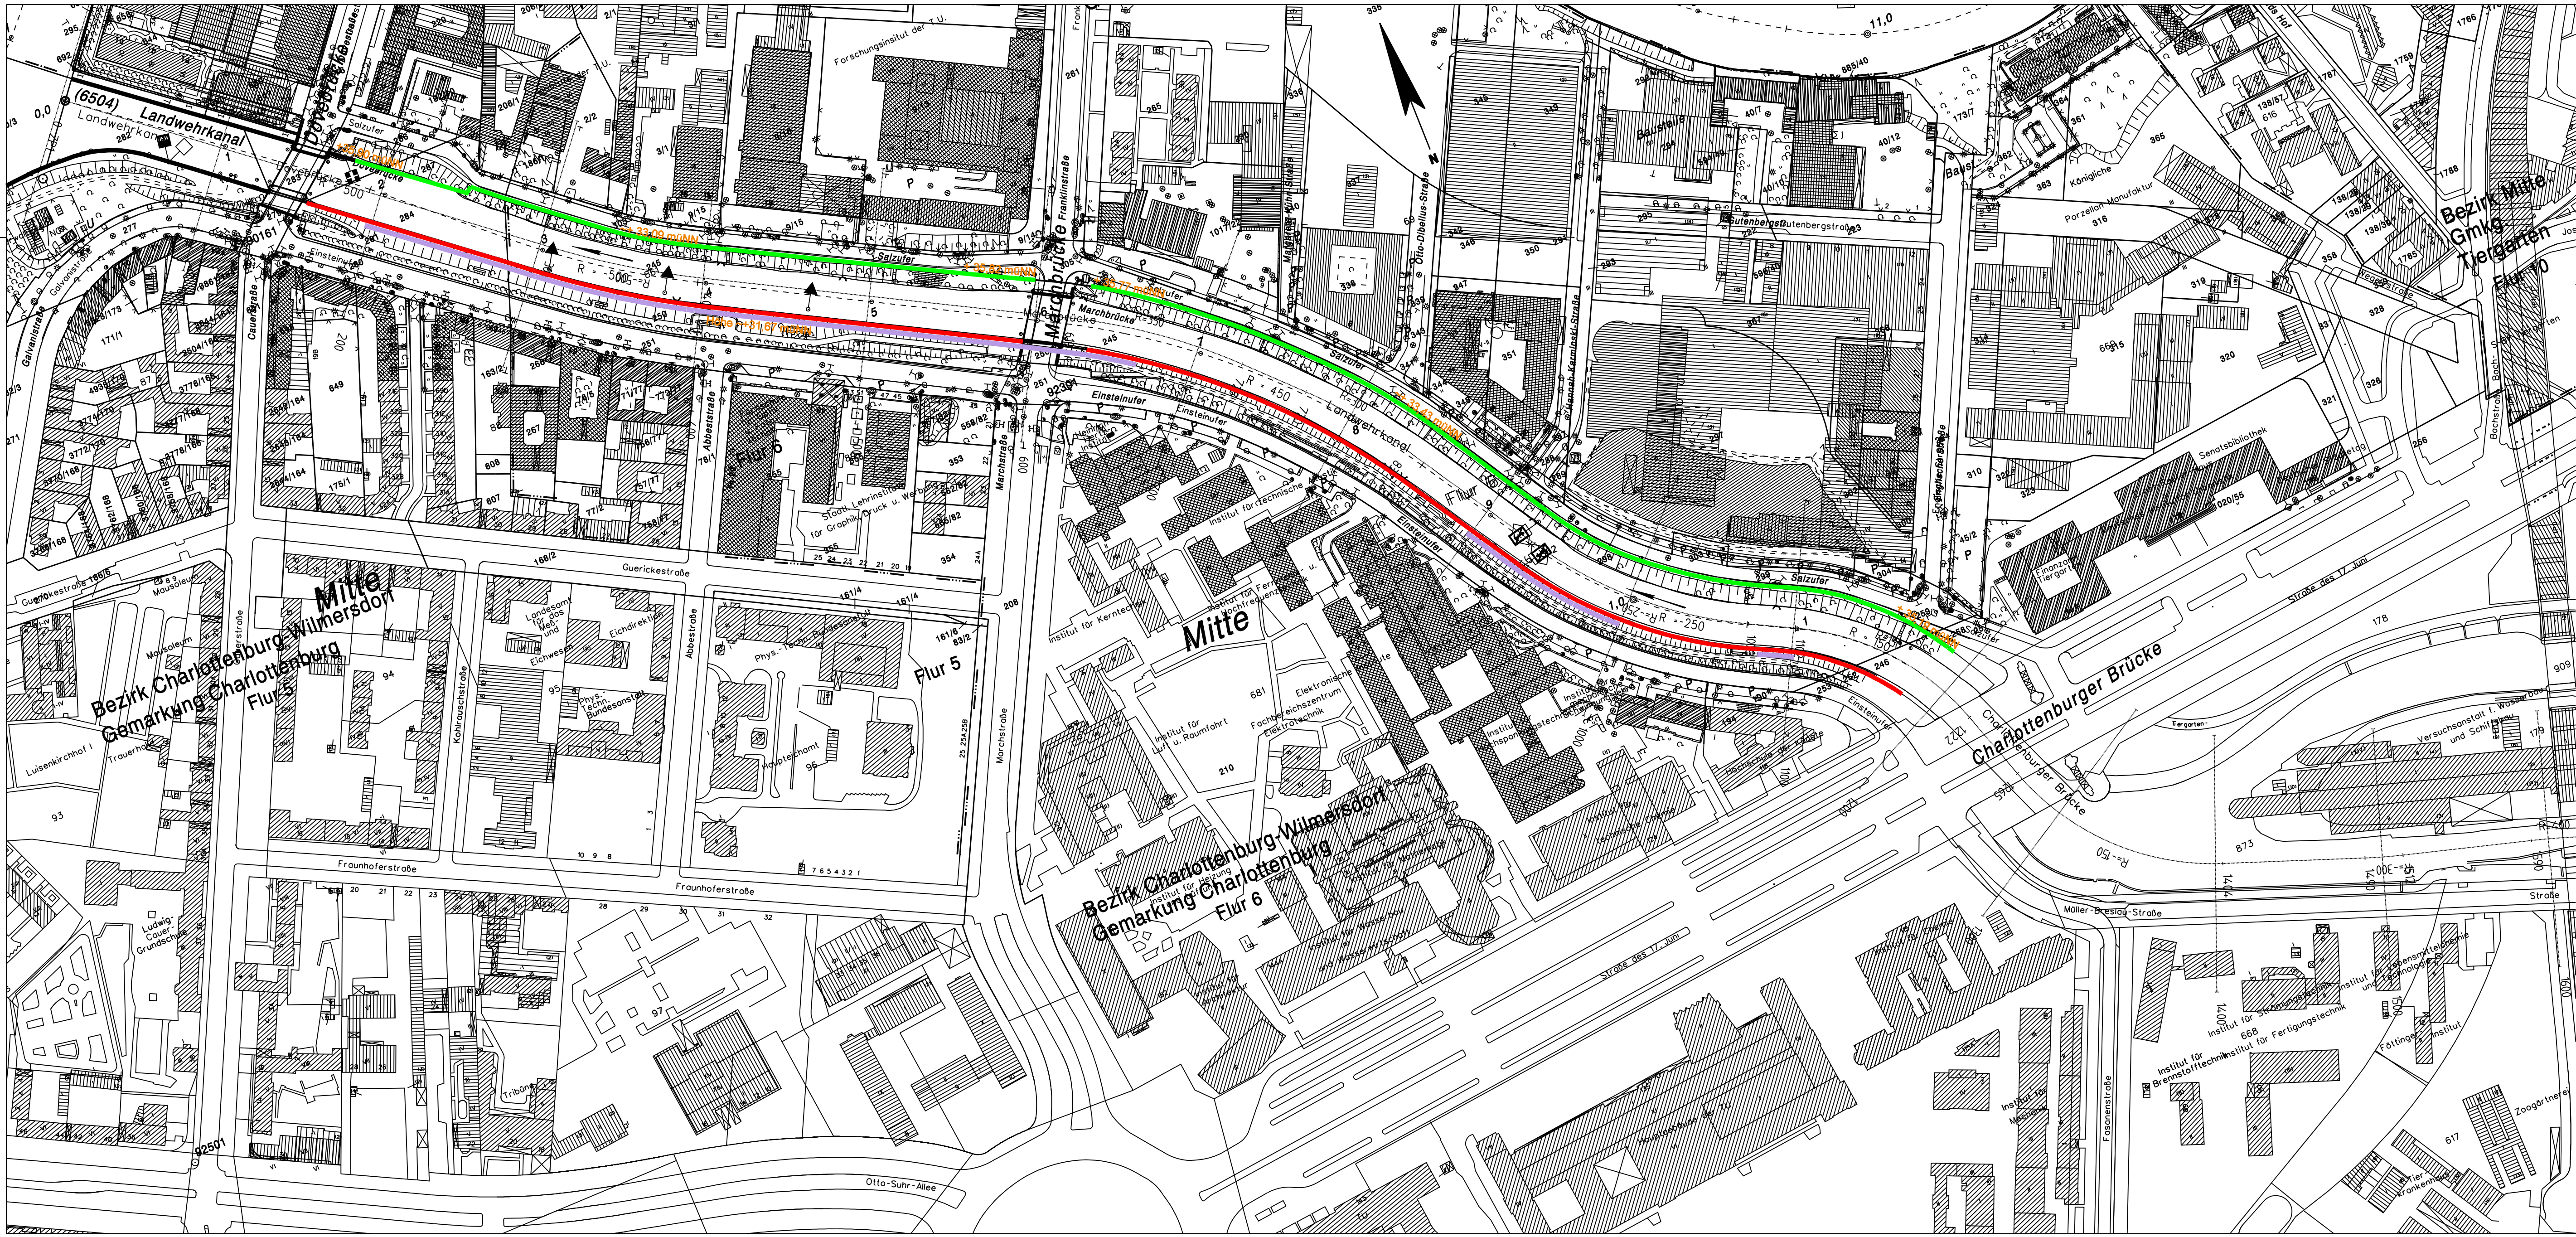

- Zaun für landseitige Absperrung
- vorgezogene Baugrubenspundwand
- Absperrung / Baumsicherung
- Regelbauweise
- verankerte Kleinbohrpfähle
- Stahlpungwand mit vorgehängter Betonverblendung
- Bohrpfahl mit Winkelstützwand
- Stahlpundwand als Fußsicherung / Regelbauweise
- Schrägufer
- Stahlpundwand mit Beton- / Granitabdeckung

Wasser- und Schifffahrtsdirektion Ost Wasser- und Schifffahrtsamt Berlin									
OrgEinr	AB	BWStr	Kilometer	S	Koordinaten	hoch			
71115									
Gesamtübersicht									
Landwehrkanal									
Pläne für Mediationsverfahren									
Stand 31.03.2008									
ObjektidNr	Objekt-Teil	ZK	F	OB	Stand	Entwurf Nr.	Maßstab		
							1:2000		
Die Übereinstimmung mit der Ausführung wird bestätigt:							Zeichnungs Nr.	Blatt Nr.	1
Datum							Mikronummer		
Unterschrift, Funktionsbezeichnung									