


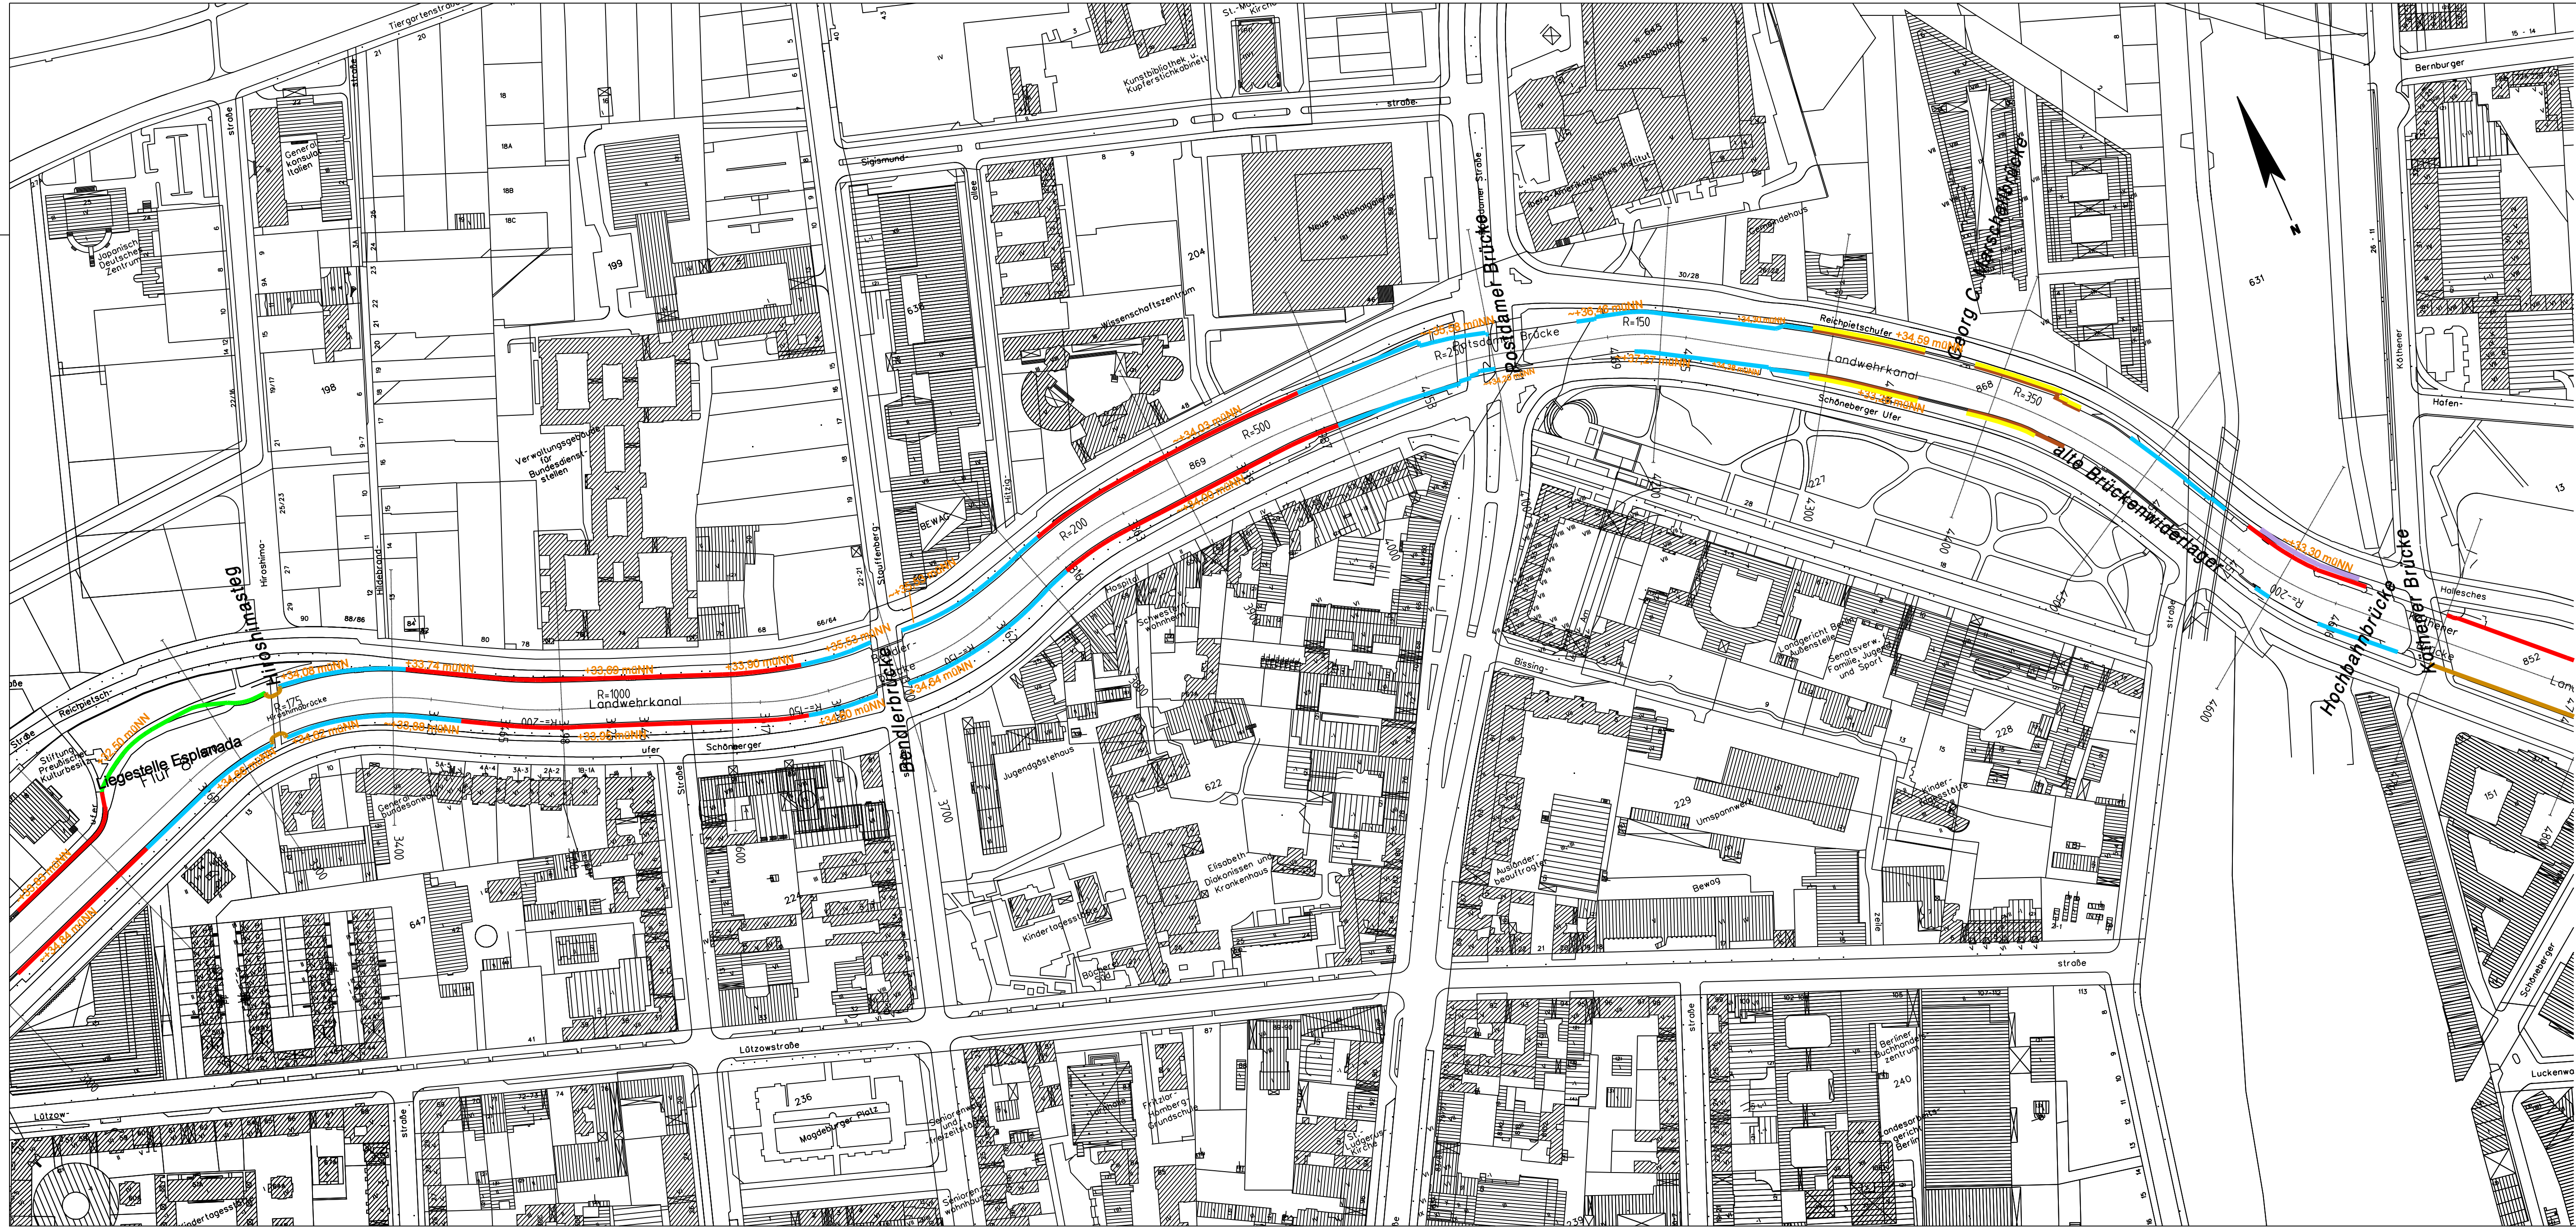

- Zaun für landseitige Absperrung
- vorgezogene Baugrubenspundwand
- Absperrung / Baumsicherung
- Regelbauweise
- verankerte Kleinbohrpfähle
- Stahlpungwand mit vorgehängter Betonverblendung
- Bohrpfahl mit Winkelstützwand
- Stahlpundwand als Fußsicherung / Regelbauweise
- Schrägufer
- Stahlpundwand mit Beton- / Granitabdeckung

|                                                                             |                 |             |    |           |       |             |             |             |  |
|-----------------------------------------------------------------------------|-----------------|-------------|----|-----------|-------|-------------|-------------|-------------|--|
| Wasser- und Schifffahrtsdirektion Ost<br>Wasser- und Schifffahrtsamt Berlin |                 |             |    |           |       |             |             |             |  |
| OrgEinr<br>Amt                                                              | AB              | BWStr<br>Nr | ZB | Kilometer | S     | rechts      | Koordinaten | hoch        |  |
| 7115                                                                        |                 |             |    |           |       |             |             |             |  |
| Objektbenennung Gesamtübersicht                                             |                 |             |    |           |       |             |             |             |  |
| Objektteil Landwehrkanal                                                    |                 |             |    |           |       |             |             |             |  |
| Einzelheit Pläne für Mediationsverfahren<br>Stand 31.03.2008                |                 |             |    |           |       |             |             |             |  |
| ObjektidentNr                                                               | Objekt-<br>Teil | ZK          | F  | OB        | Stand | Entwurf Nr. | Maßstab     | 1:2000      |  |
|                                                                             |                 |             |    |           |       |             |             | Blatt Nr. 3 |  |
| Die Übereinstimmung mit der Ausführung wird bestätigt:                      |                 |             |    |           |       |             |             | Mikronummer |  |
| Datum _____ Unterschrift, Funktionsbezeichnung _____                        |                 |             |    |           |       |             |             |             |  |